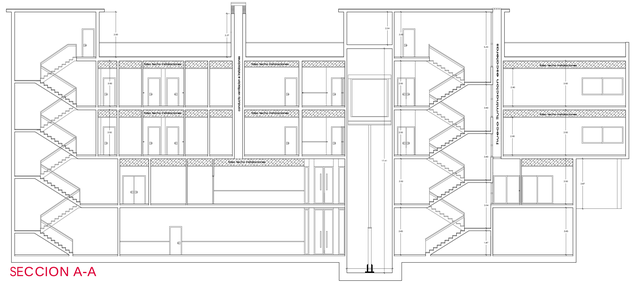

SECCION A-A

SECCION B-B

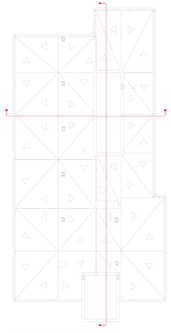

ESQUEMA DE SECCIONES (escala 1/200)

PROYECTO BÁSICO Y DE EJECUCIÓN

CENTRO DE DÍA EN RESIDENCIA DE ANCIANOS

EMPLAZAMIENTO

AVENIDA DE FRANCISCO ORTIZ S/N

LOCALIDAD

BEGIJAR (JAÉN)

TÍTULO DEL PLANO

SECCION A-A

SECCION B-B

FECHA

ENERO 2010

ESCALA

E 1:100

PLANO NÚMERO

P05

PROMOTOR

EXCMO. AYUNTAMIENTO DE BEGIJAR

ARQUITECTO

alfonso rodríguez márquez

ARQUITECTURA