



DETALLE DE LA ESTRUCTURA
E: 1/50

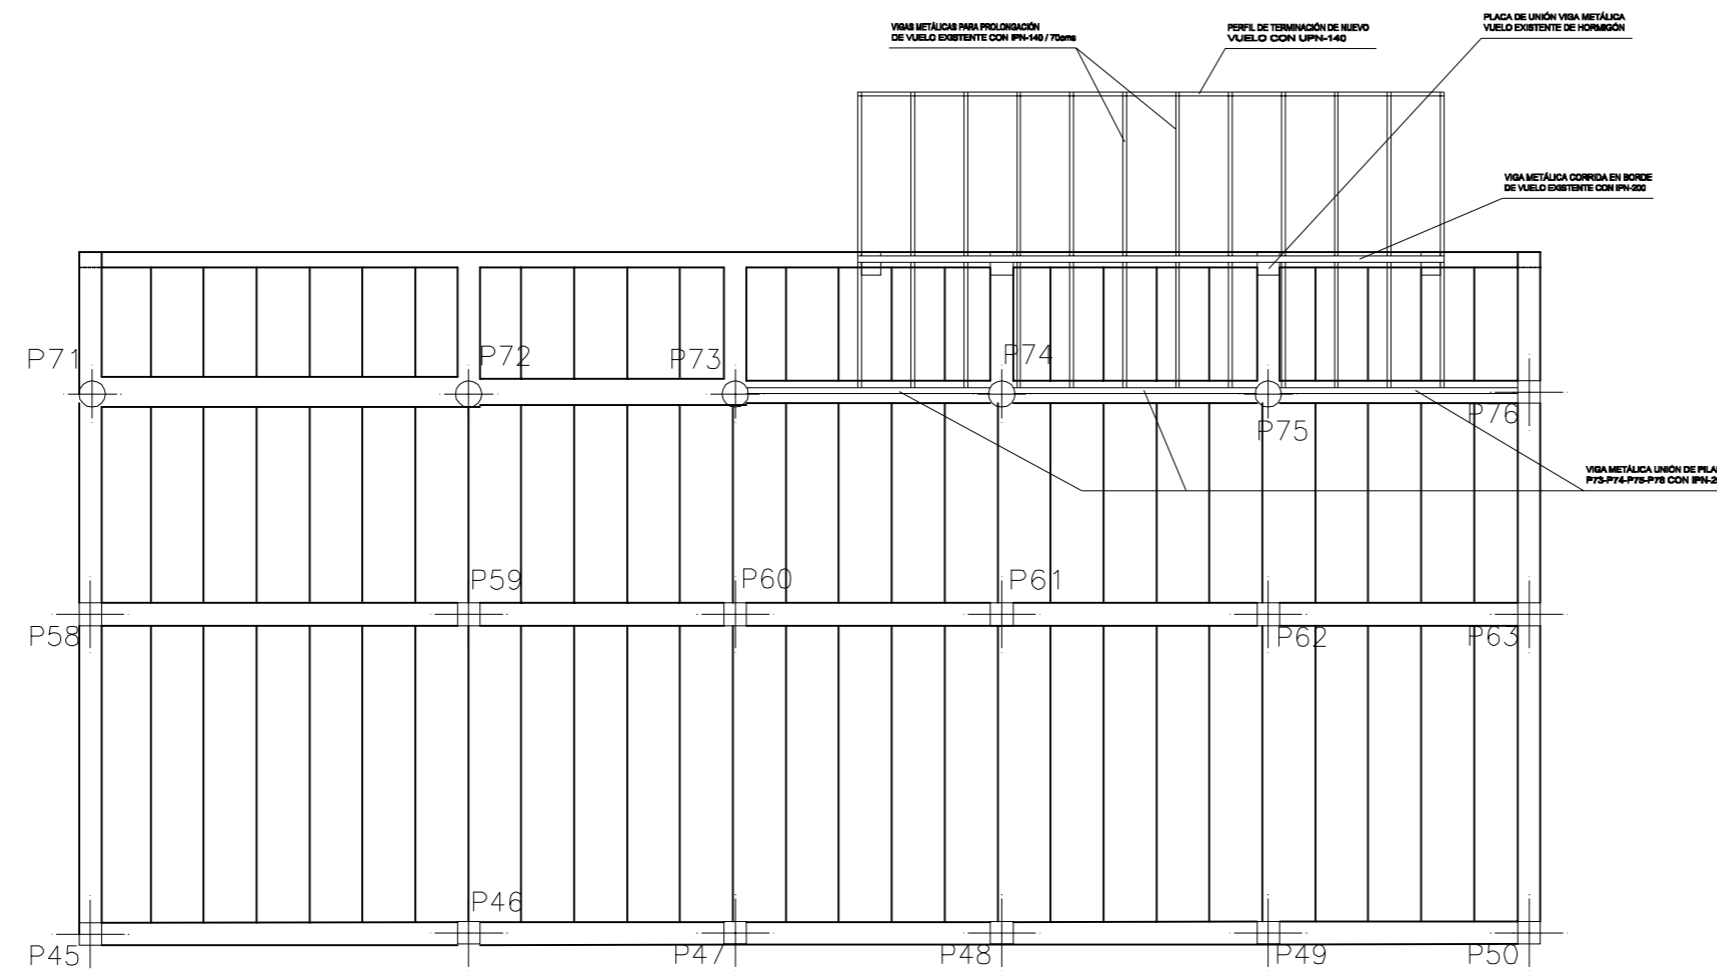

NOTA: NUEVA ESTRUCTURA POR DEBAJO DE LA EXISTENTE

DETALLE DE LA ESTRUCTURA
E: 1/100

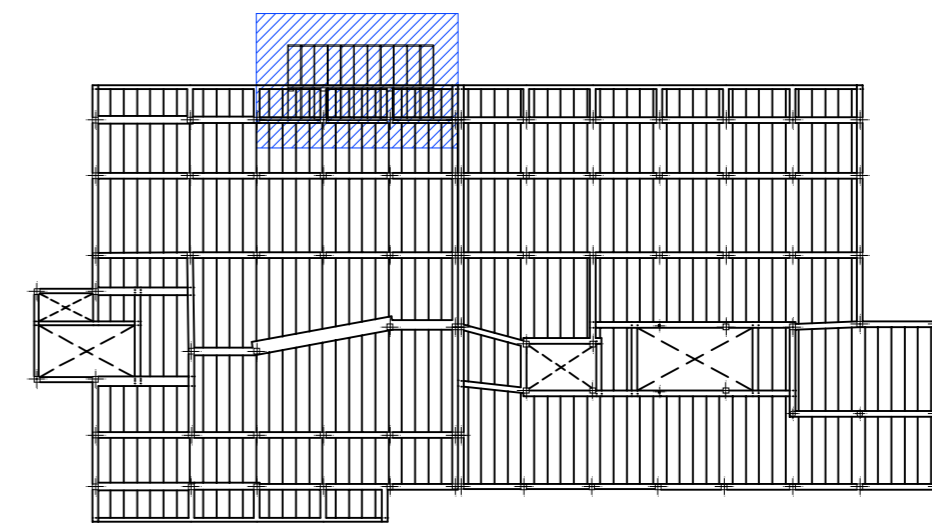

SITUACIÓN DE LA NUEVA ESTRUCTURA BAJO PLANTA PRIMERA

PROYECTO BÁSICO Y DE EJECUCIÓN
CENTRO DE DÍA EN RESIDENCIA DE ANCIANOS

EMPLAZAMIENTO
AVENIDA DE FRANCISCO ORTIZ S/N
LOCALIDAD
BEGIJAR (JAÉN)

TÍTULO DEL PLANO
ESTRUCTURA PARA VOLADIZO EN P.PRIMERA


FECHA
ENERO 2010

ESCALA
E 1:100

PROMOTOR
EXCMO. AYUNTAMIENTO DE BEGIJAR

ARQUITECTO
alfonso rodríguez márquez

PLANO NÚMERO
P06

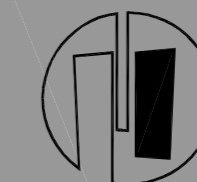

ARQUITECTURA

PlanE
Plan Especial para el Estímulo de la Economía y el Empleo
www.planE.gob.es

