




PLANO DE SITUACIÓN E_1/5000

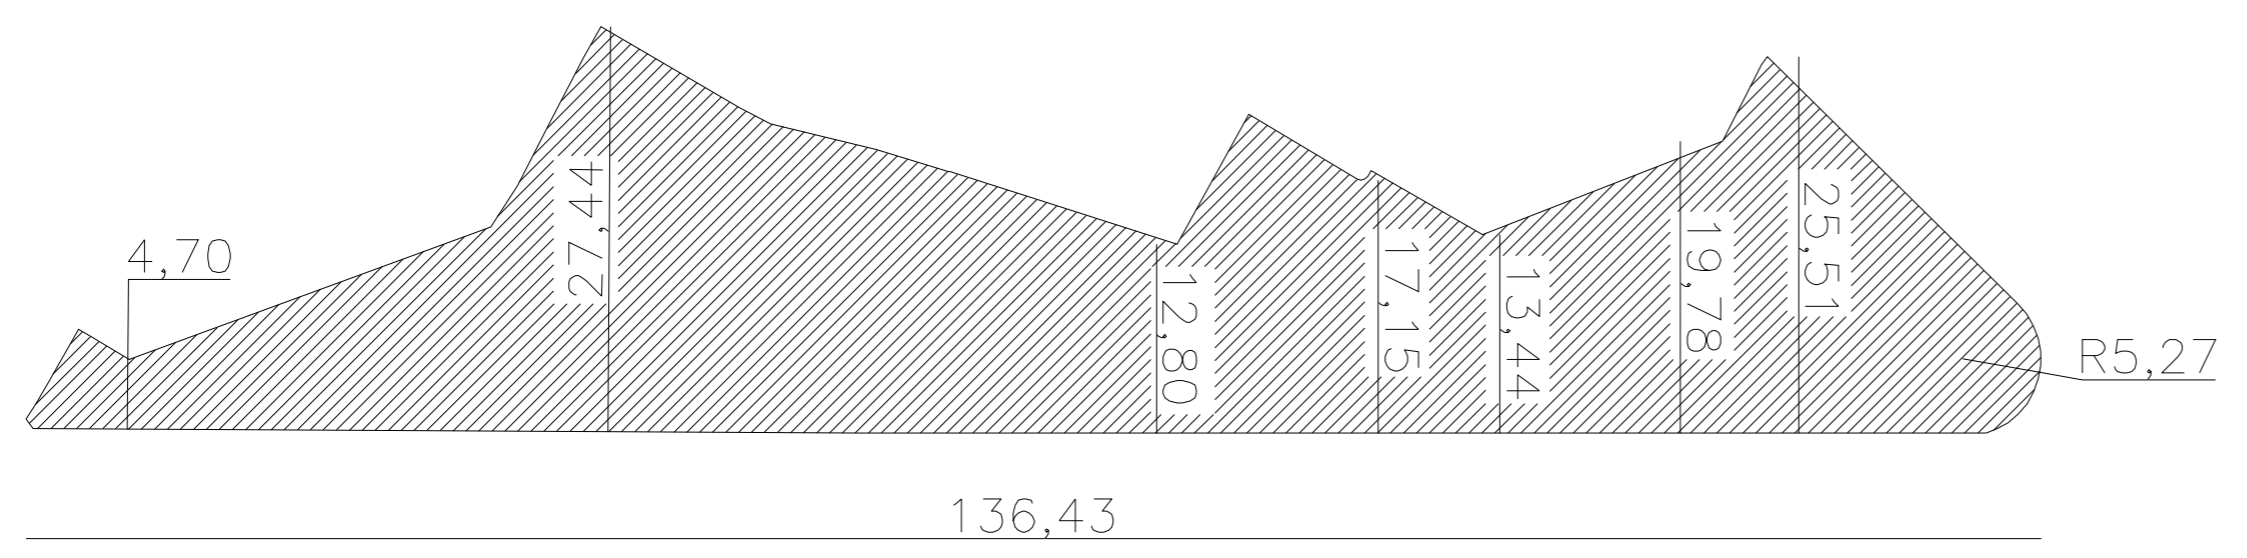

PERÍMETRO DE PARQUE E_1/500

PROYECTO BÁSICO Y DE EJECUCIÓN REFORMA Y MEJORA DEL PARQUE DE LA AVENIDA EUROPA		
LOCALIDAD BEGÍJAR -JAÉN		
TÍTULO DEL PLANO SITUACIÓN		PLANO NÚMERO P01
FECHA ABRIL 2010	ESCALA VARIAS	
PROMOTOR EXCMO. AYTO. DE BEGÍJAR		
ARQUITECTO alfonso rodríguez márquez		
		ARQUITECTURA