


ESTADO ACTUAL

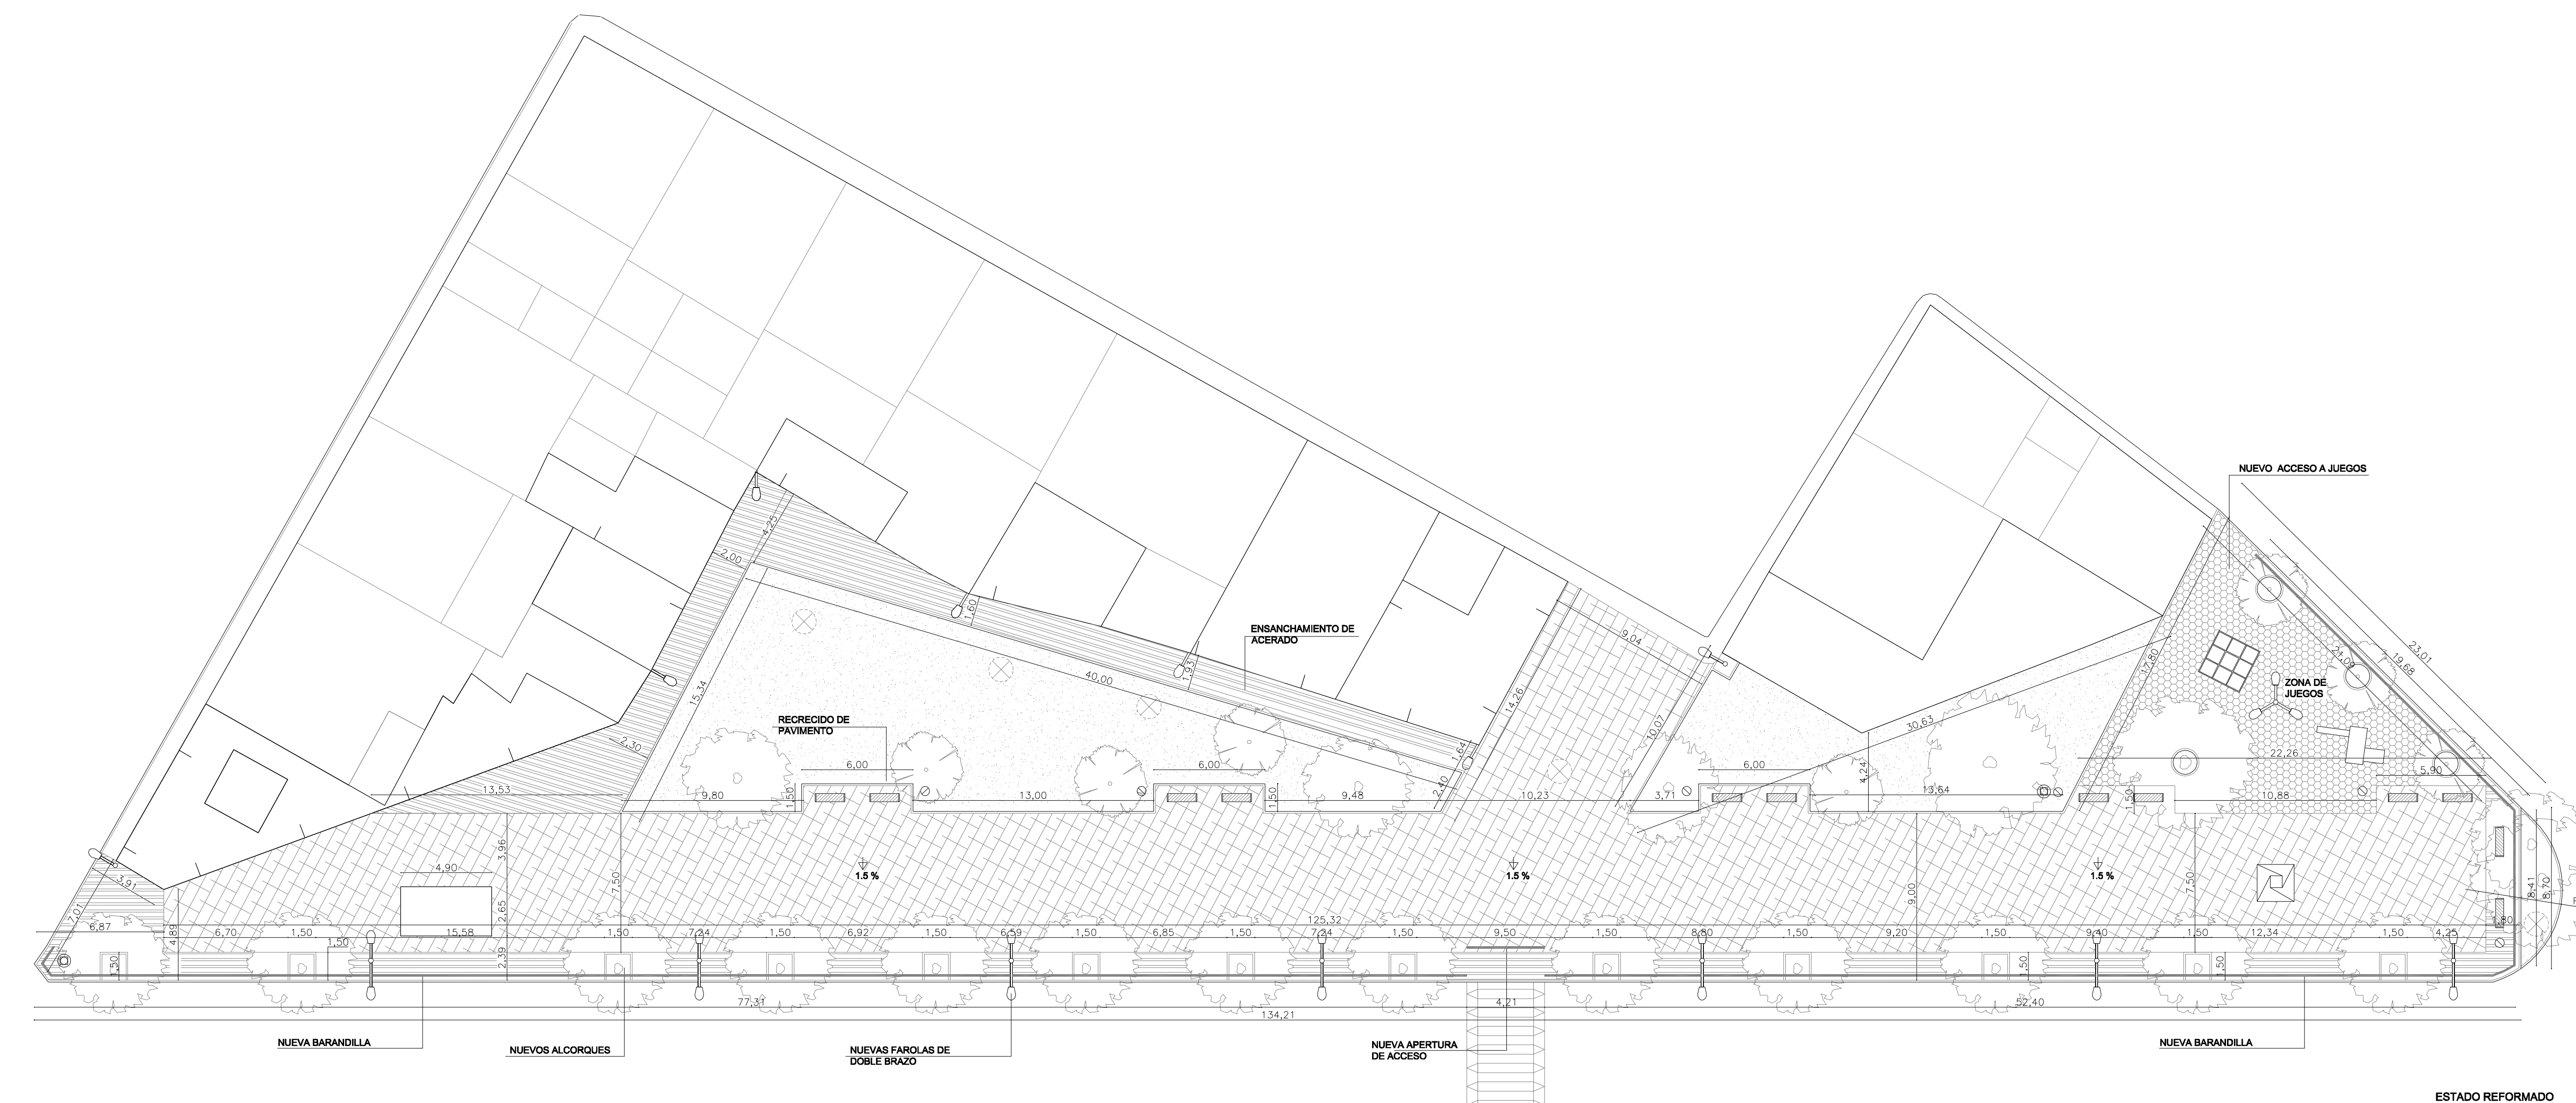

ESTADO REFORMADO

LEYENDA	
ESTADO ACTUAL	
	BANCO A SUSTITUIR
	FAROLA A SUSTITUIR
ESTADO REFORMADO	
	NUEVO BANCO (No incluido en este proyecto)
	NUEVA BARANDILLA
	NUEVA FAROLA (3 BRAZOS)
	NUEVA FAROLA (2 BRAZOS)
	NUEVA FAROLA DE PARED (No incluido en este proyecto)
	NUEVA FUENTE
	PAPELERA (No incluido en este proyecto)
	NUEVO MONUMENTO
	ARBOL SUPRIMIDO
	RELLENO Y NIVELADO DE SUELO PARA EVACUAR AGUAS 1.5 %
	HORMIGÓN IMPRESO (TIPO 1)
	HORMIGÓN IMPRESO (TIPO 2)
	CAUCHO
	SUELO VEGETAL

PROYECTO BÁSICO Y DE EJECUCIÓN
REFORMA Y MEJORA DEL
PARQUE DE LA AVENIDA EUROPA

LOCALIDAD
BEGÍJAR -JAÉN


TÍTULO DEL PLANO
ESTADO ACTUAL Y REFORMADO ACOTADO

FECHA
ABRIL 2010


ESCALA
E 1:200

PROMOTOR
EXCMO. AYTO. DE BEGÍJAR

ARQUITECTO
alfonso rodríguez márquez

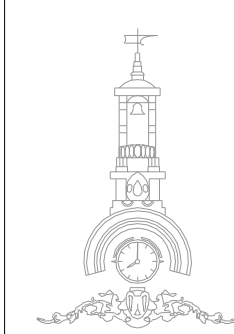

PLANO NÚMERO
P02

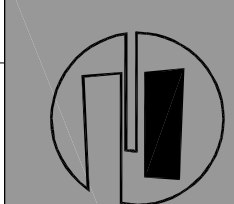

ARQUITECTURA

